
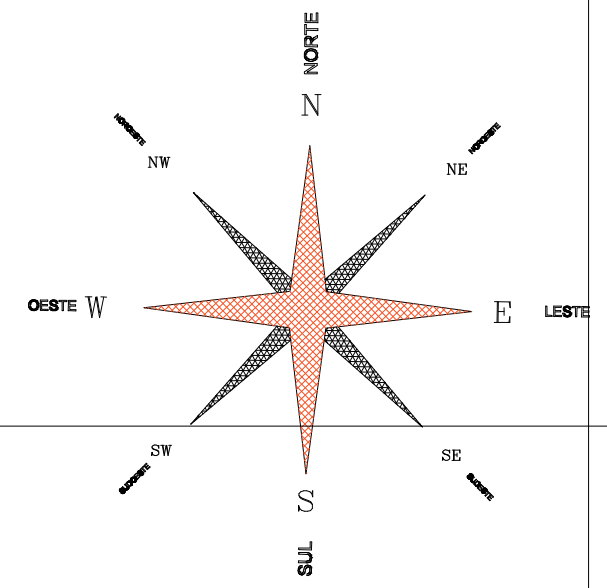


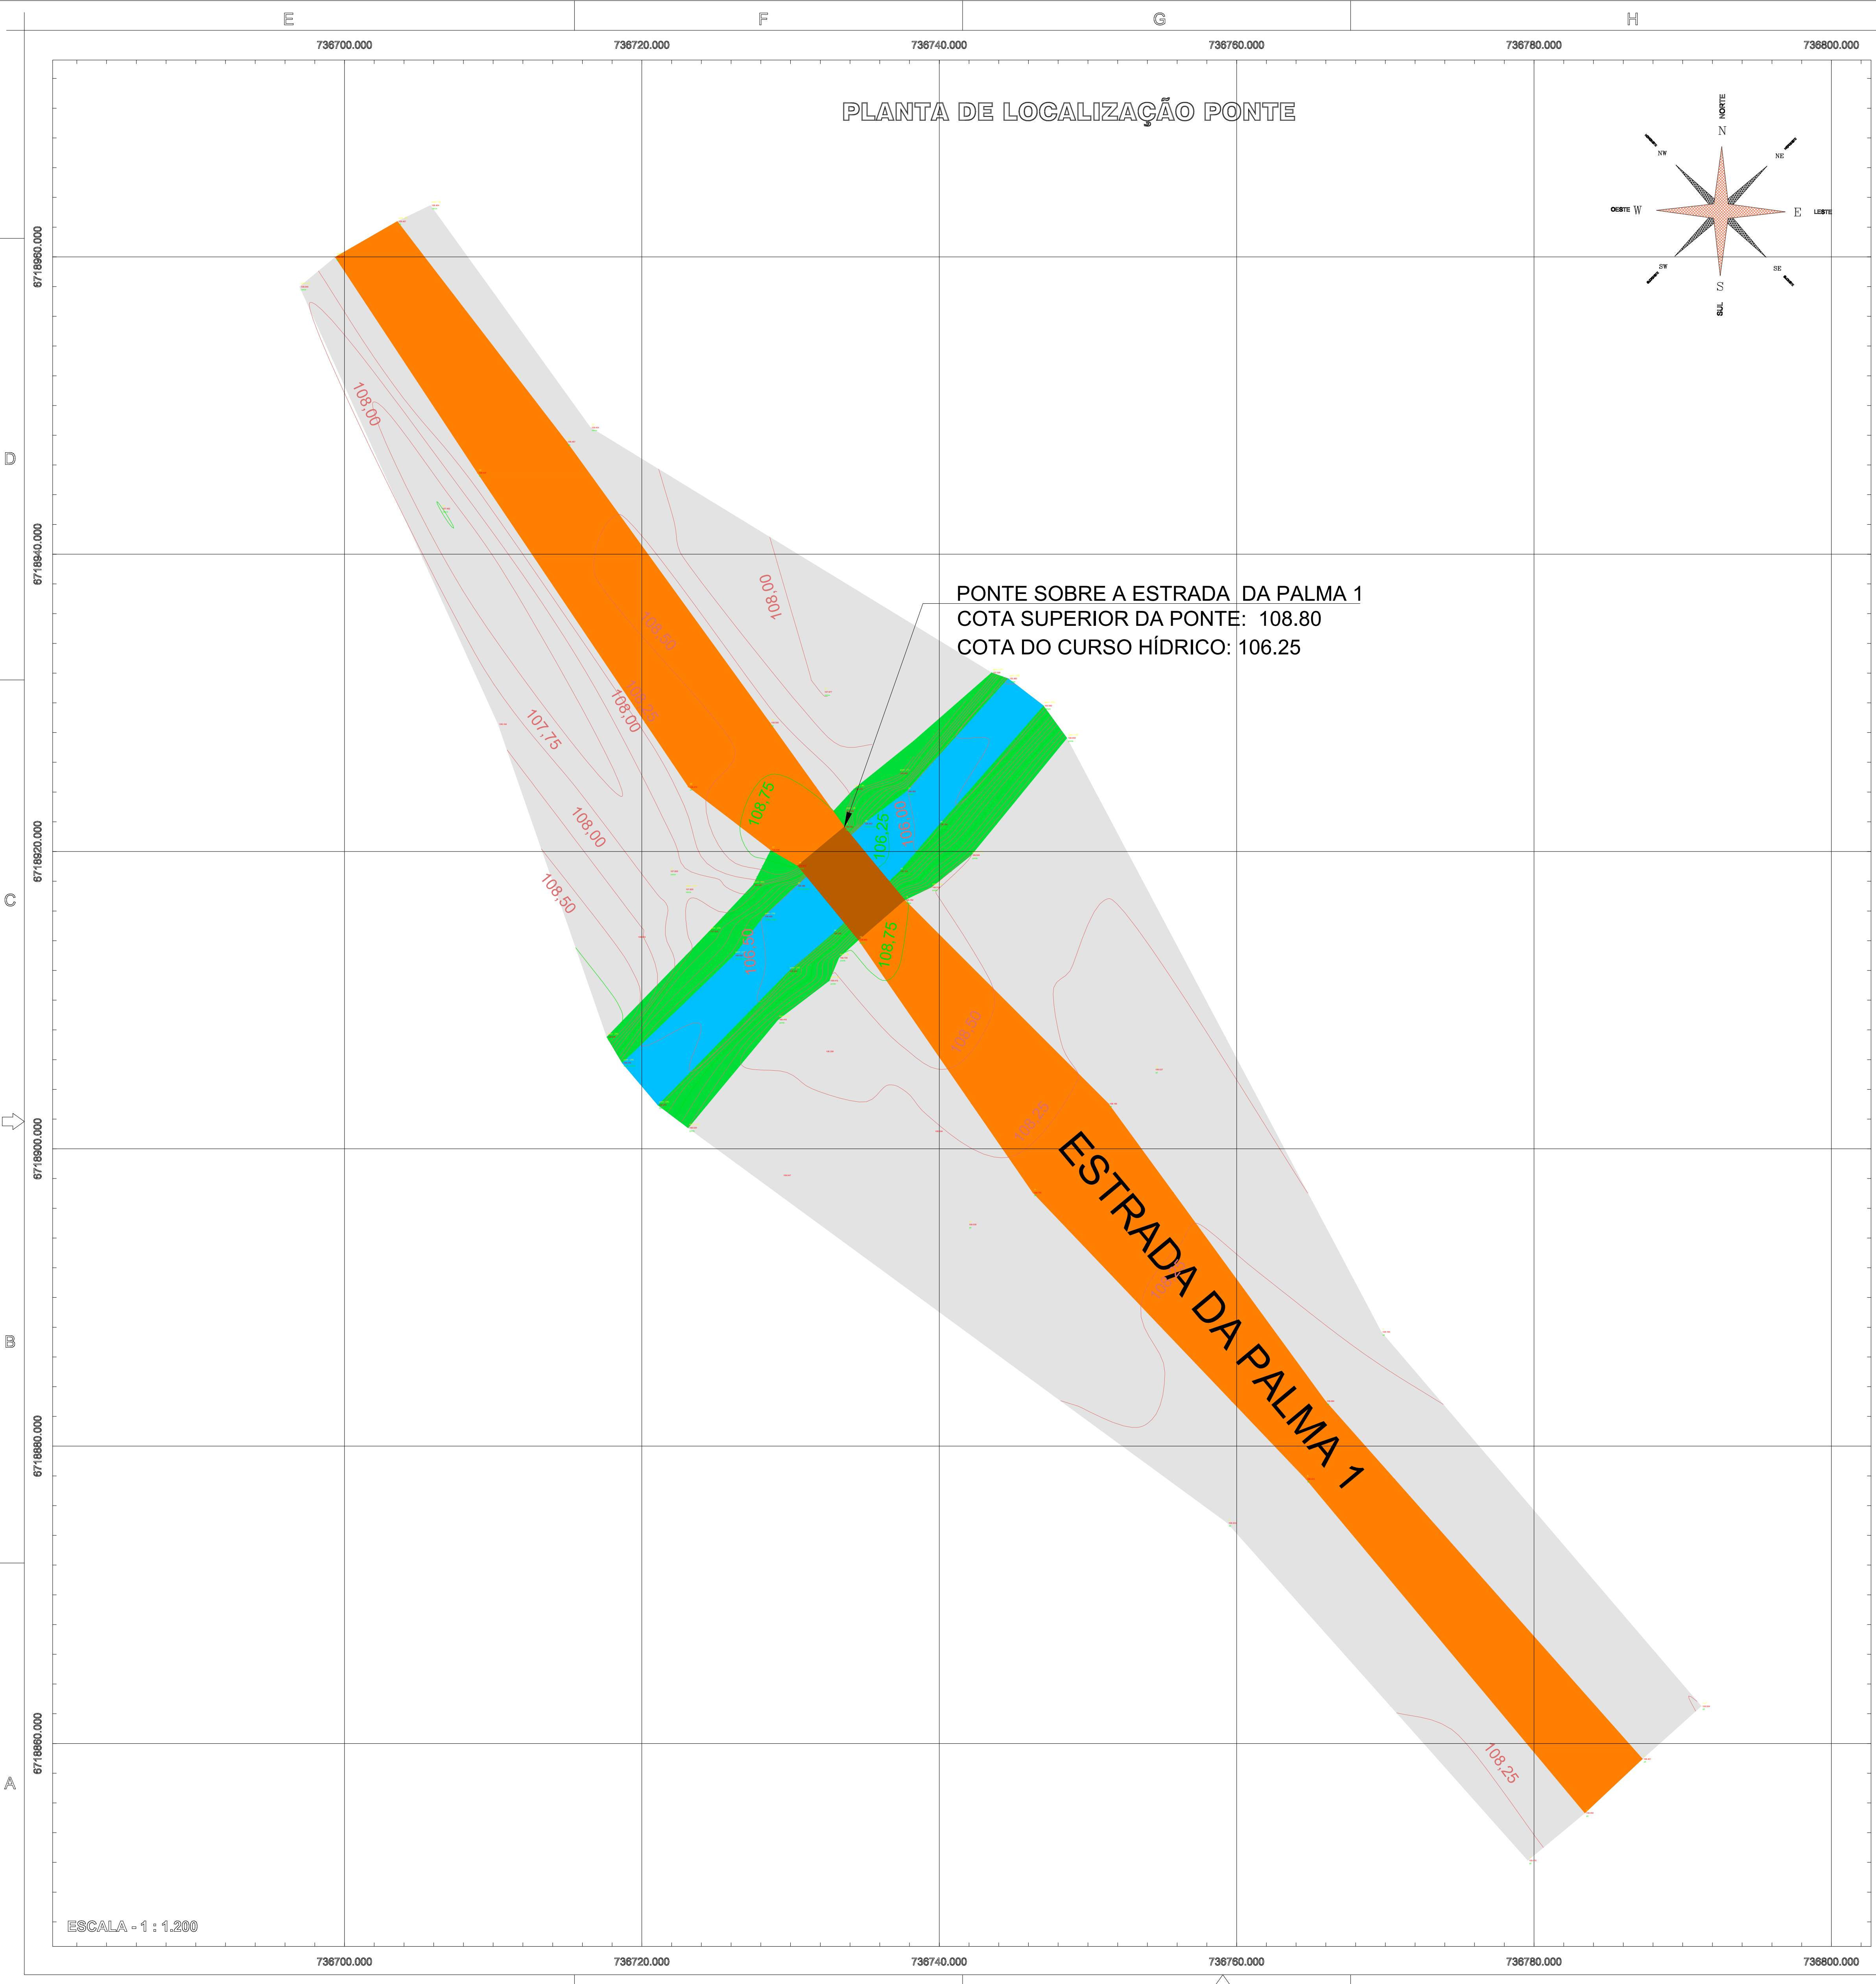

LEGENDA

- CURVAS NIVEL (0,25 m)
- CURVAS NIVEL (1,00 m)
- ESTRADA
- VEGETAÇÃO
- CURSO HÍDRICO
- PONTE
- CERCA

Sistema de Coordenadas

☒ UTM ☐ TM ☐ Geográfico

Datum Horizontal

☒ SIRGAS 2000 ☐ SAD 69

Datum Vertical

☐ Elev. Elipsoidal SAD 69 ☒ Imbituba-SC

Fuso

☒ 21 S ☐ 22 S ☐ 23 S

PLANTA DE LOCALIZAÇÃO

CONEXÕES RS Ponto 5 Palma I

Cemitério dos Quadros

Palma

Rede de Integração

PROJETO: PROGRAMA DRENAGEM

LOCAL: PONTE SOBRE A ESTRADA DA PALMA 1

DESENHO: PLANTA DE SITUAÇÃO E PLANTA BAIXA

ÁREA DE INTERVENÇÃO:

ESCALA: indicada

ART: Documento assinado digitalmente ANGELA HINTERHOLZ 04/16/2025 15:11:16-0300 Verifique em https://validar.rli.gov.br

RESPONSÁVEL TÉCNICO: Ângela Hinterholz | CREA-RS/160.300-9

PROPRIETÁRIO: Prefeitura Municipal de São Vicente do Sul

PRANCHA Nº 1/6