


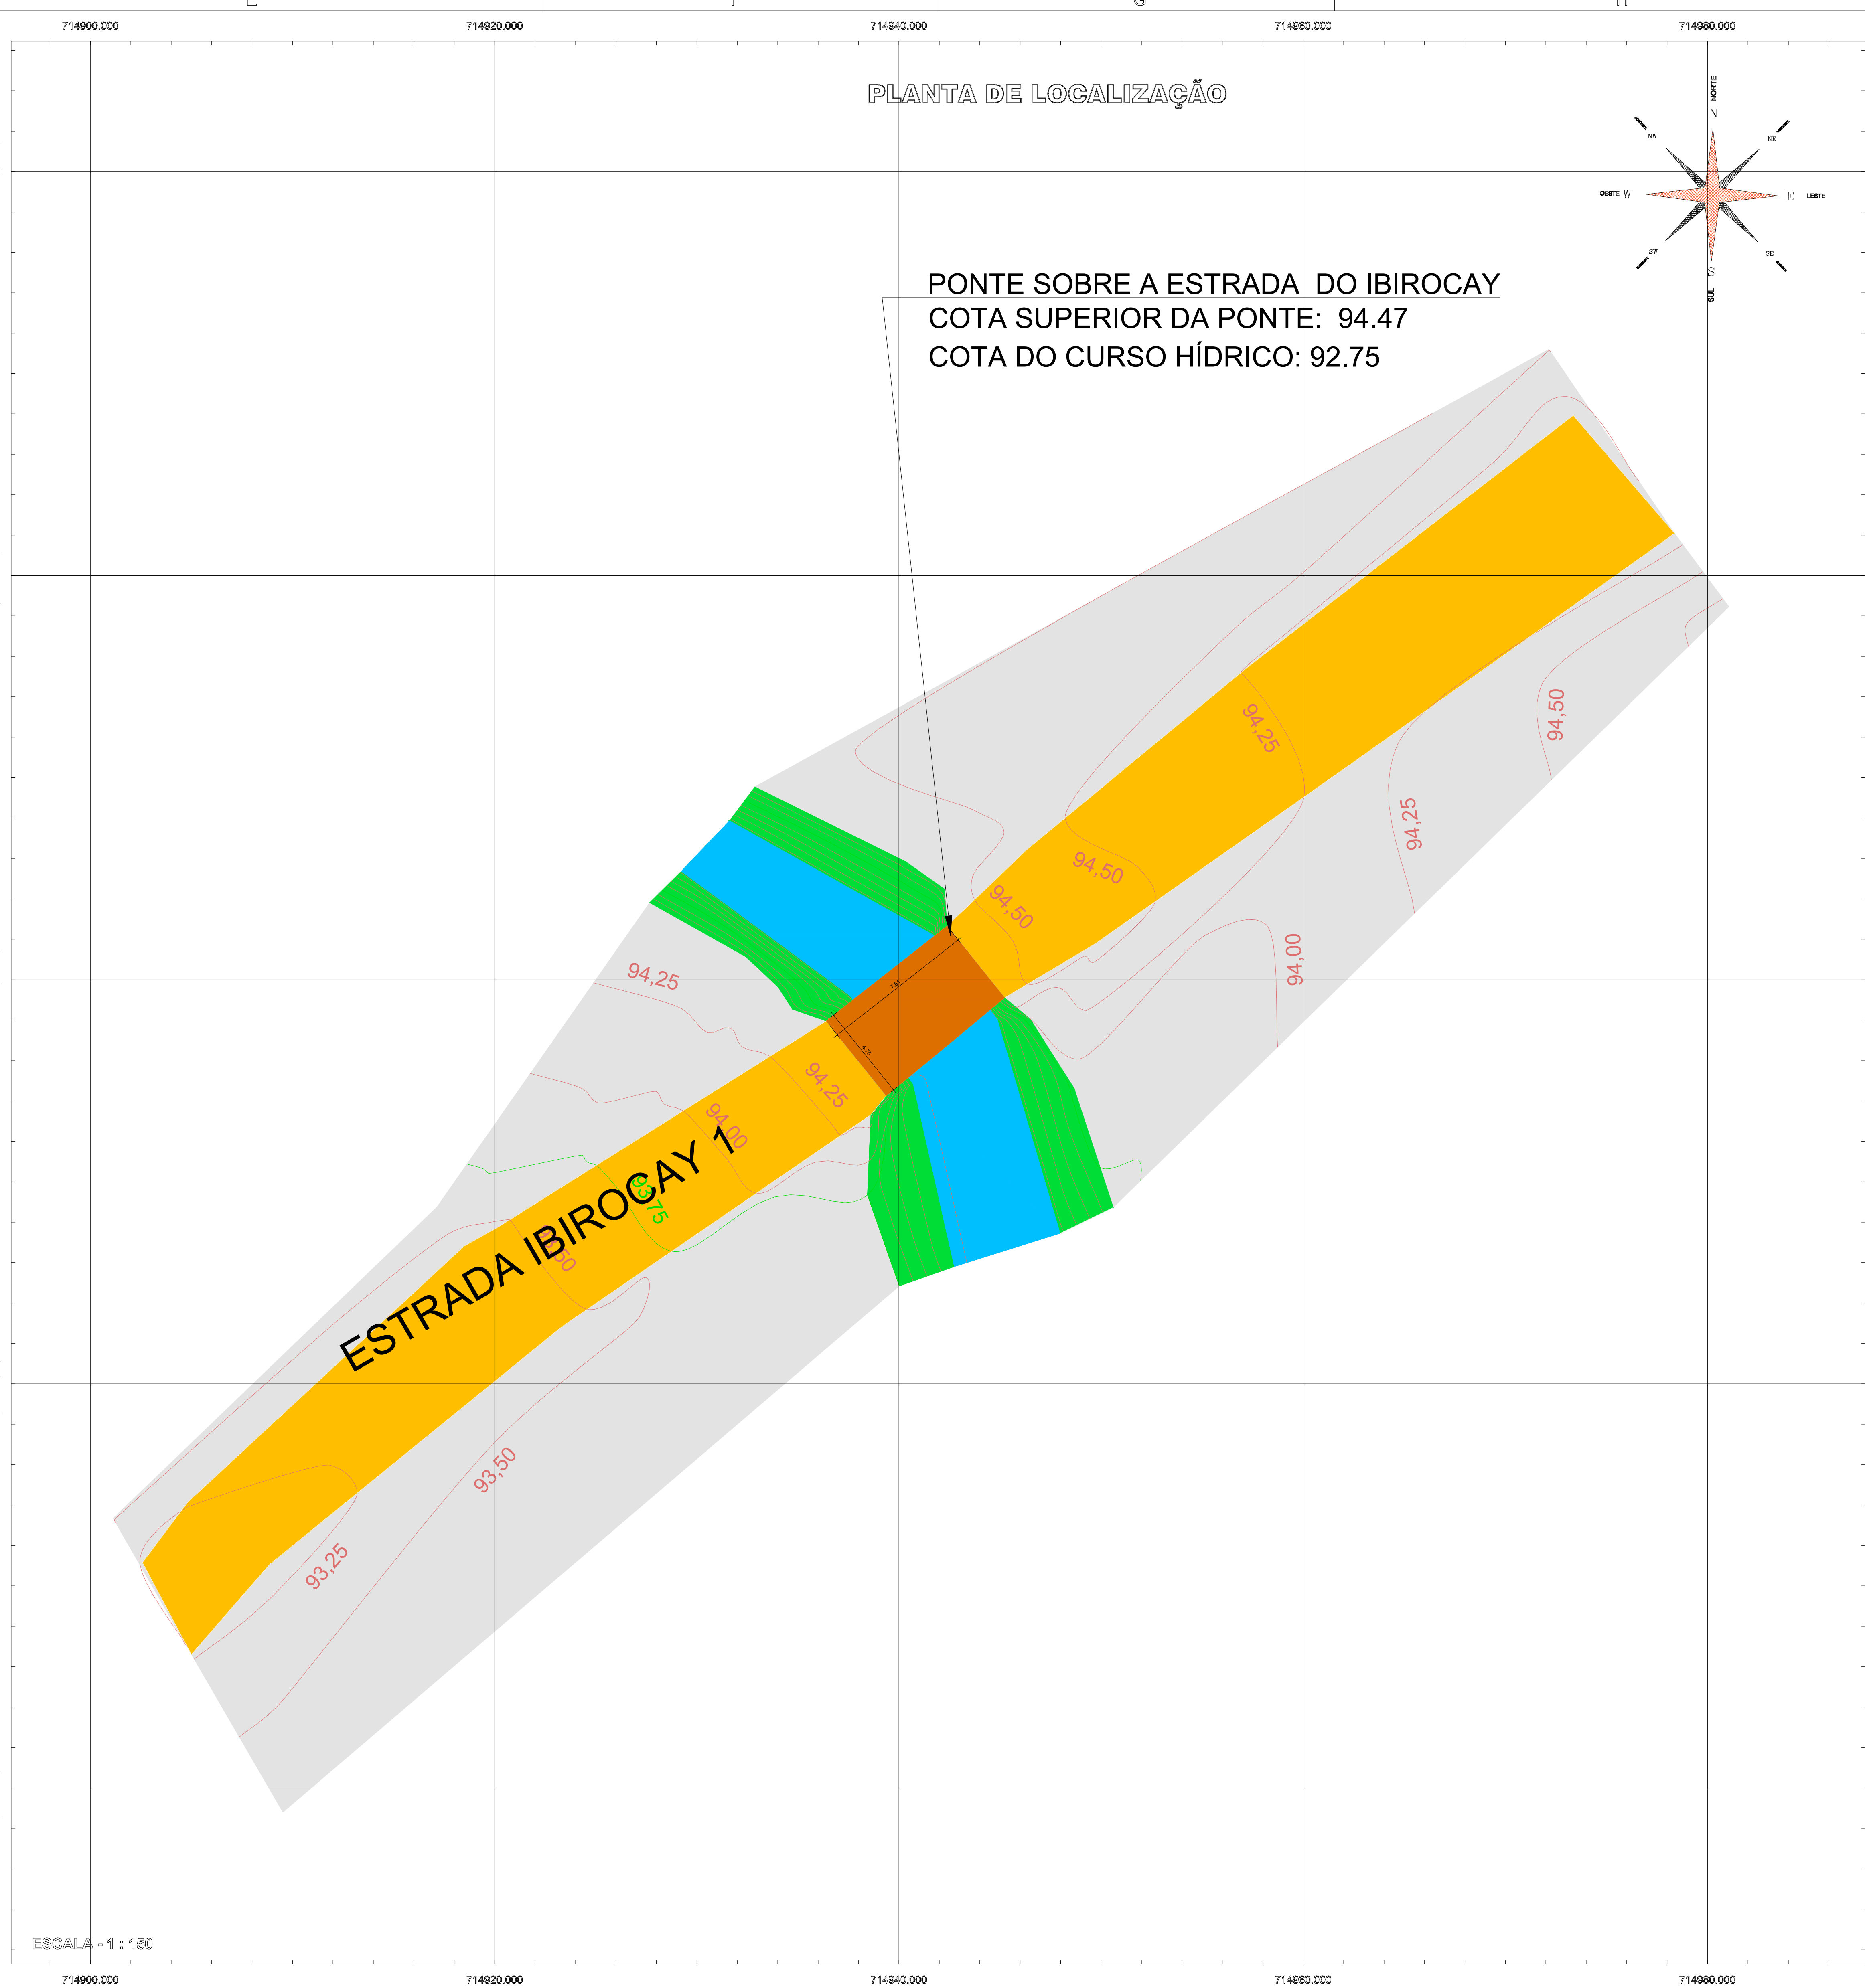

LEGENDA

- CURVAS NIVEL (0,25 m)
- CURVAS NIVEL (1,00 m)
- ESTRADA
- VEGETAÇÃO
- CURSO HÍDRICO
- PONTE
- CERCA

Sistema de Coordenadas

☒ UTM ☐ TM ☐ Geográfico

Datum Horizontal

☒ SIRGAS 2000 ☐ SAD 69


Datum Vertical

☐ Elev. Elipsoidal SAD 69 ☒ Imbituba-SC

Fuso

☒ 21 S ☐ 22 S ☐ 23 S

PLANTA DE LOCALIZAÇÃO

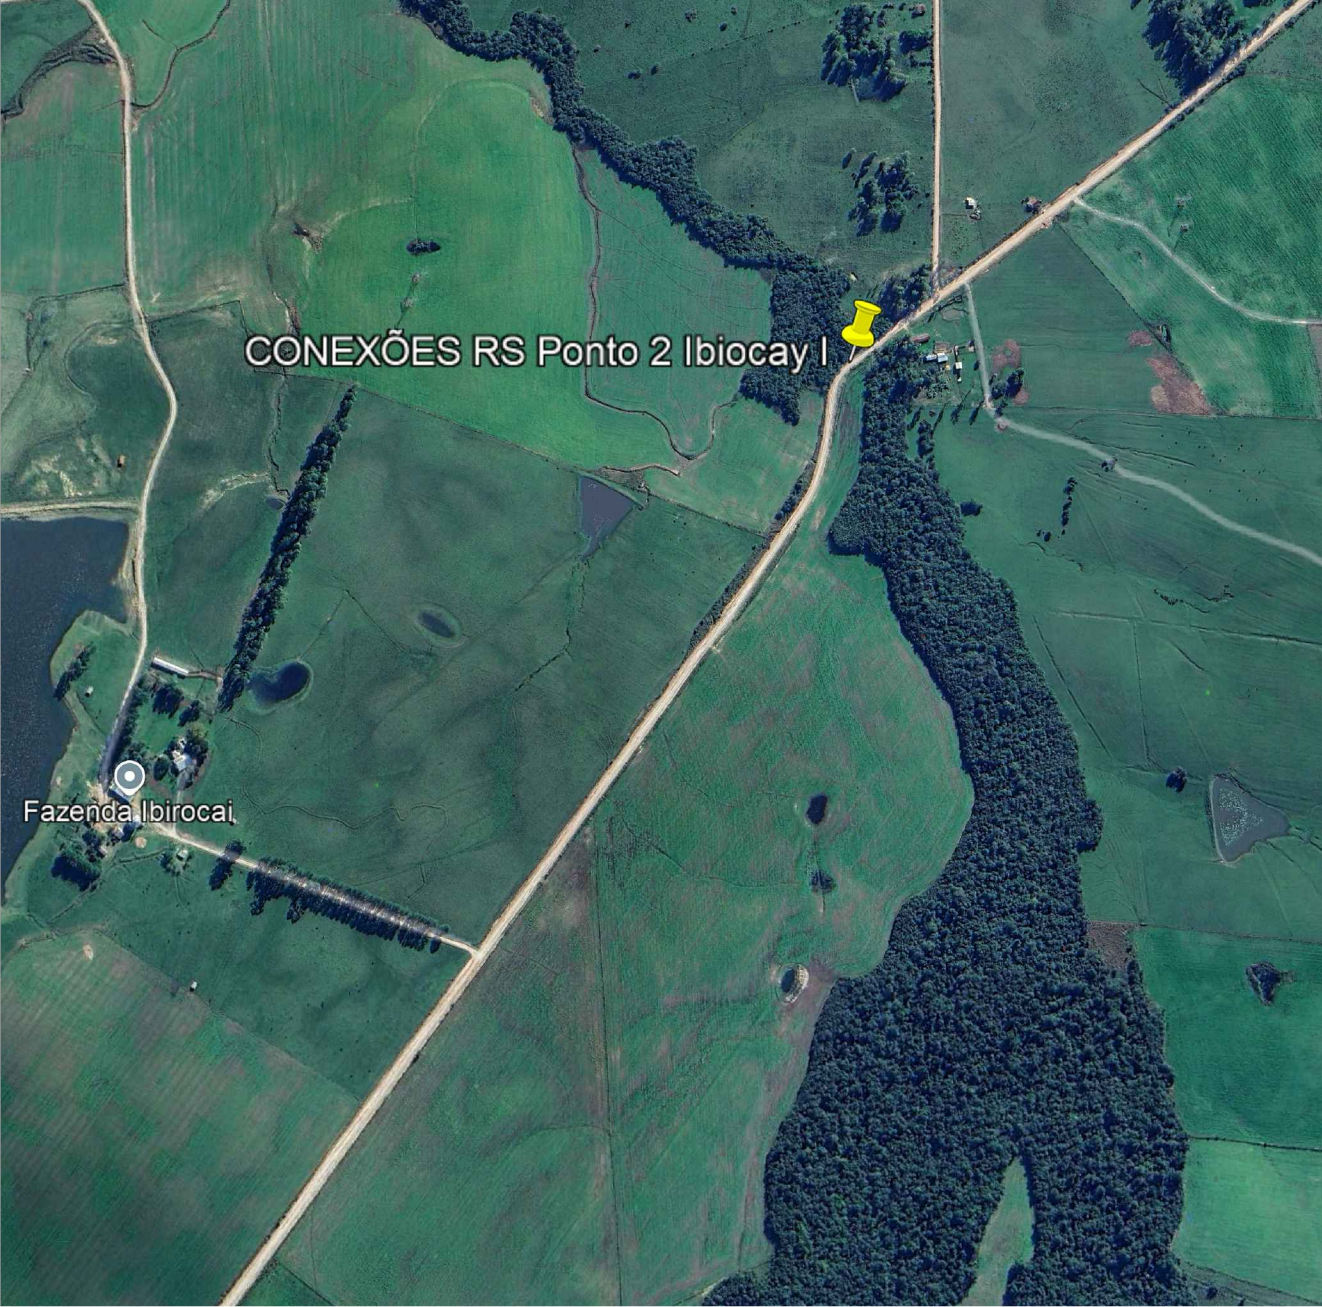

PROJETO: PROGRAMA DRENAGEM

LOCAL: PONTE SOBRE A ESTRADA DO IBIROCAÿ

DESENHO: PLANTA DE SITUAÇÃO E PLANTA BAIXA

ÁREA DE INTERVENÇÃO: ESCALA: indicada

RESPONSÁVEL TÉCNICO: **Ângela Hinterholz | C**

PROPRIETÁRIO: **Fernando da Rosa**
PAH/0001051024
Prefeitura Municipal de São Vicente do Sul

DATA: 12/2025

ART: **ANGELA HINTERHOLZ**
Data: 15/12/2025 15:23:45-0300
Verifique em <https://validar.dl.gov.br>

PRANCHA Nº

5/6