
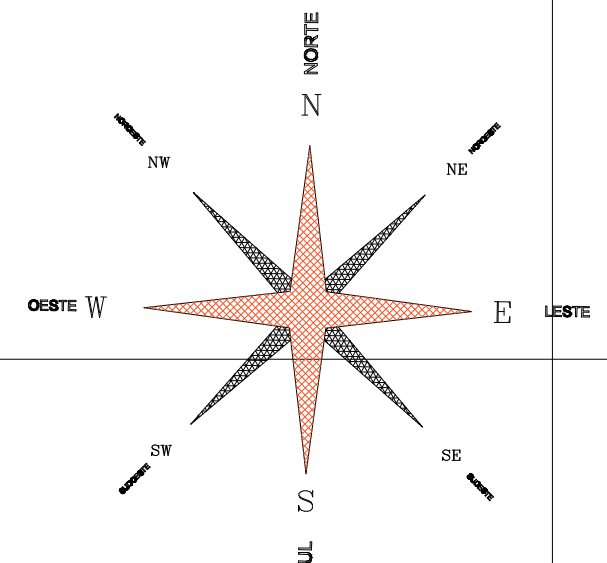


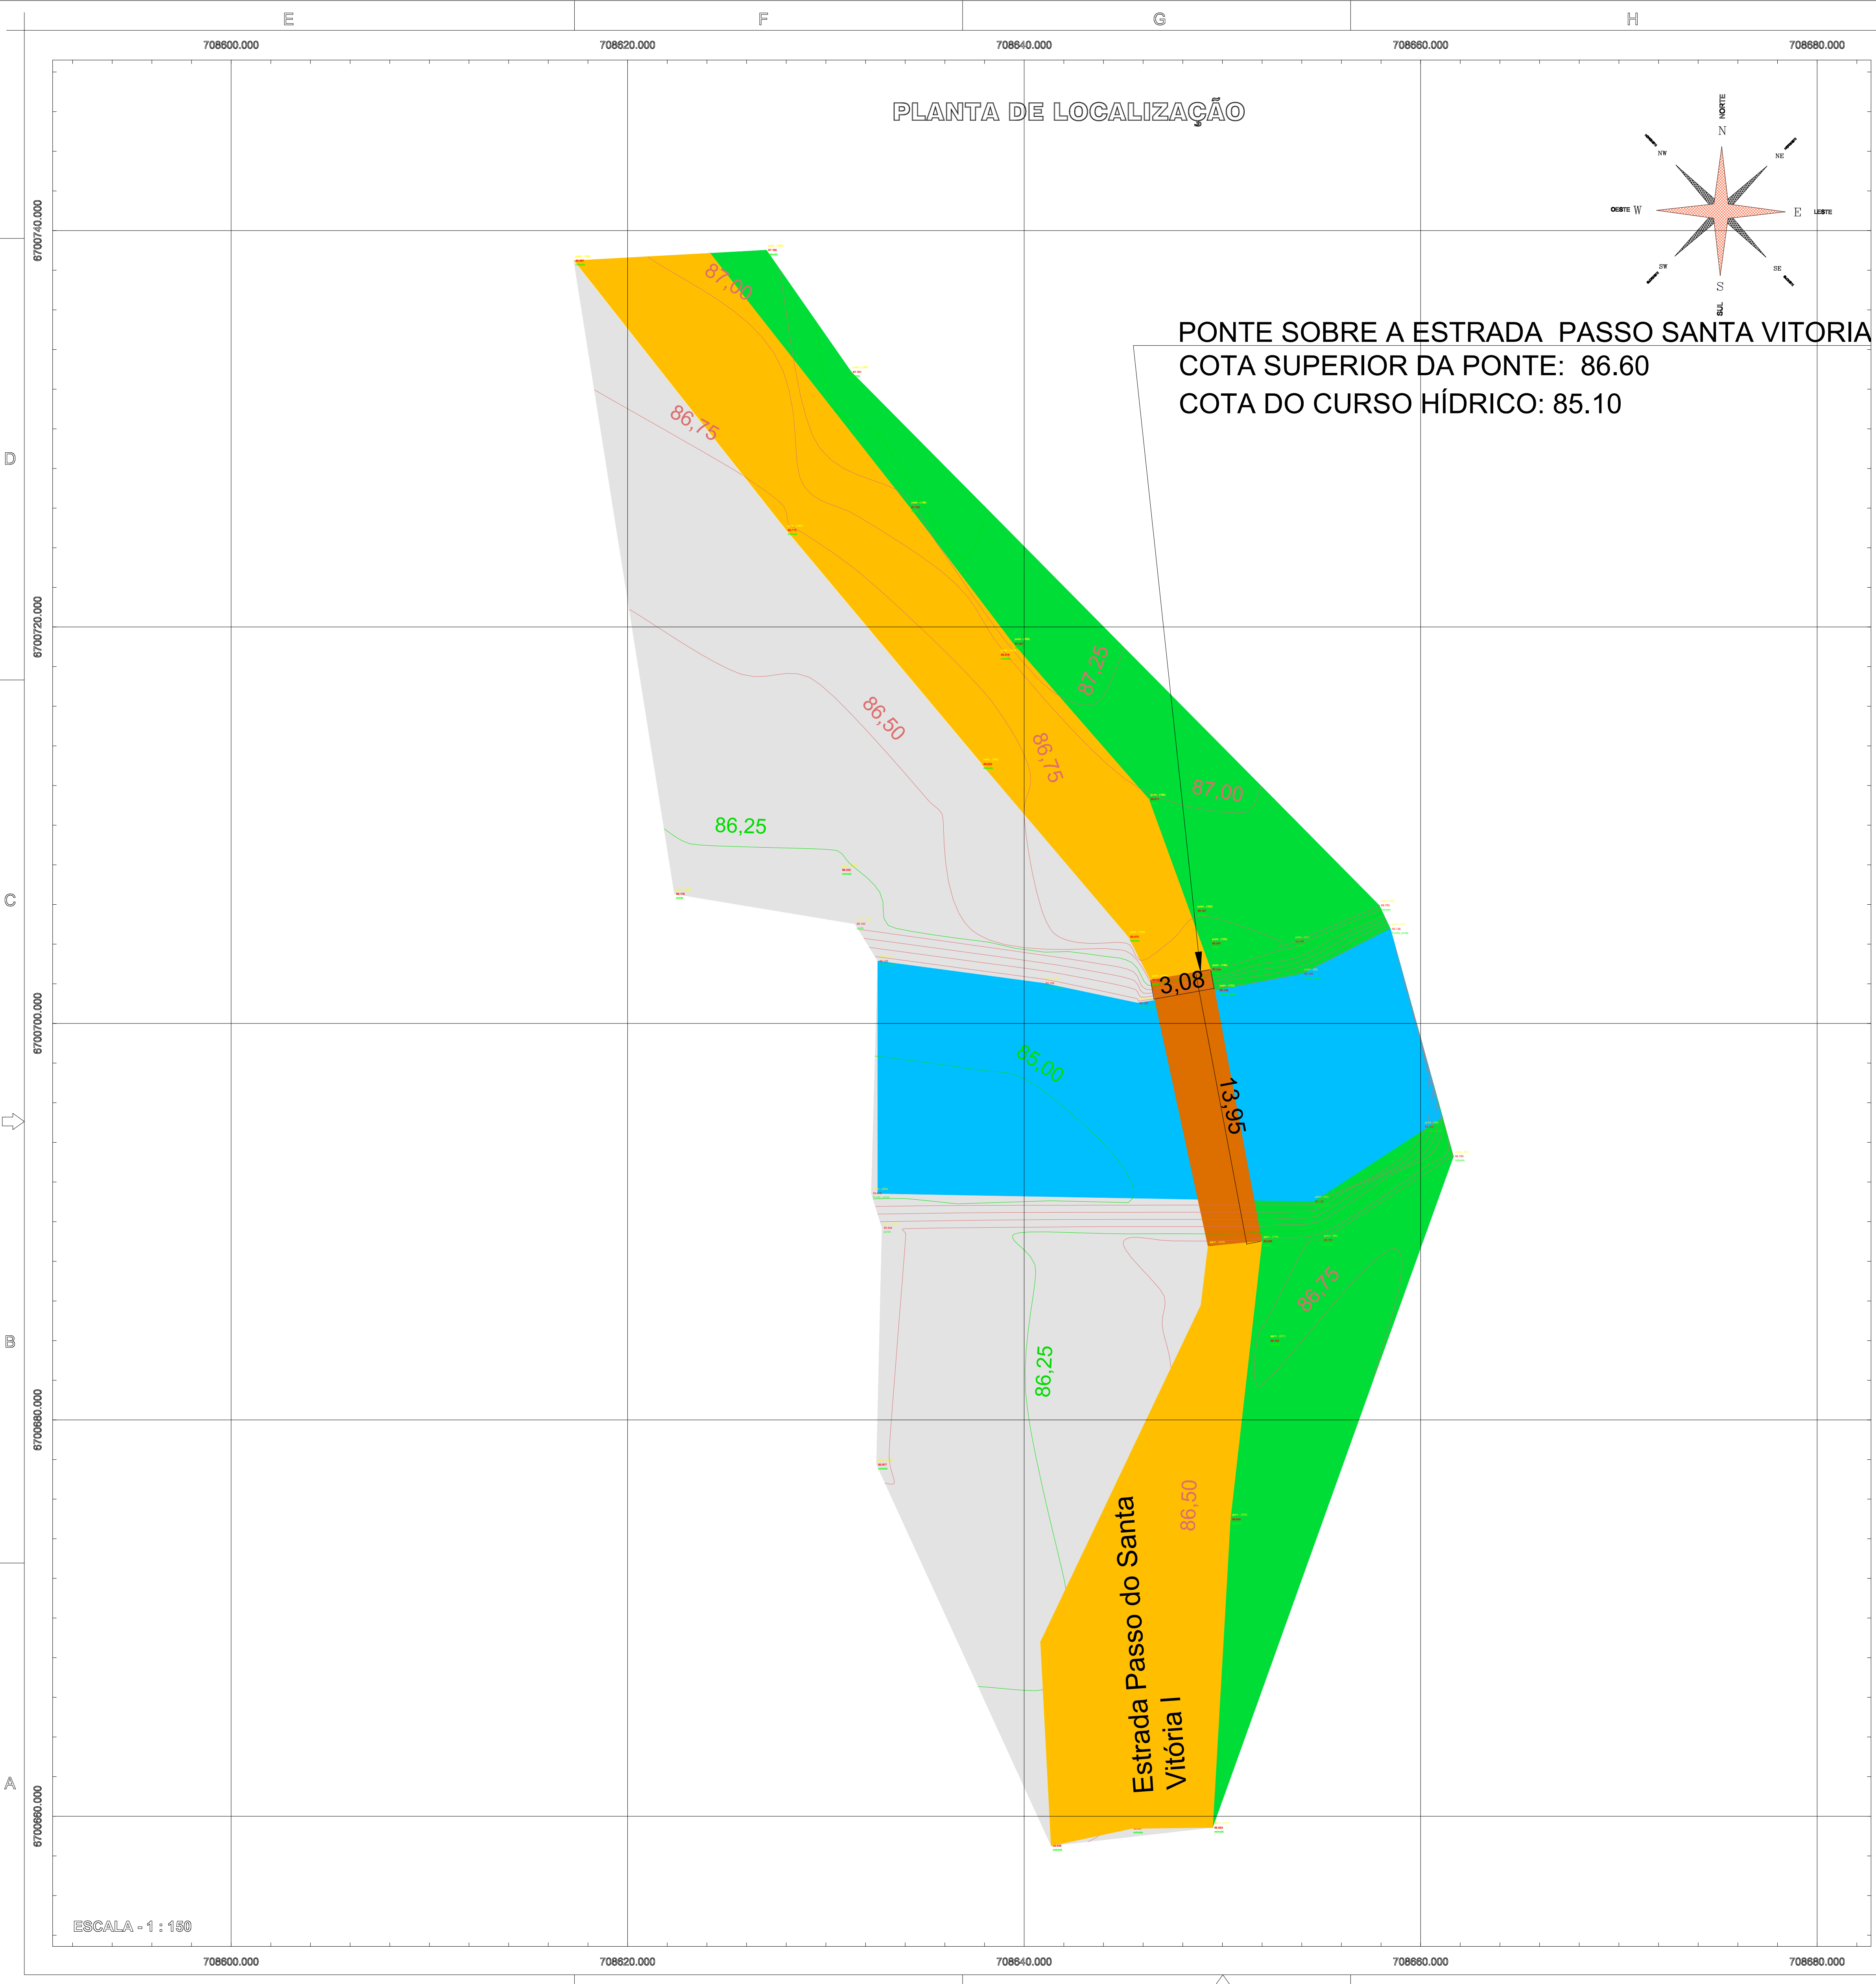

LEGENDA	
	CURVAS NIVEL (0,25 m)
	CURVAS NIVEL (1,00 m)
	ESTRADA
	VEGETAÇÃO
	CURSO HÍDRICO
	PONTE
	CERCA

Sistema de Coordenadas		
☒ UTM	☐ TM	☐ Geográfico
Datum Horizontal		
☒ SIRGAS 2000	☐ SAD 69	
Datum Vertical		
☐ Elev. Elipsoidal SAD 69	☒ Imbituba-SC	
Fuso		
☒ 21 S	☐ 22 S	☐ 23 S

PLANTA DE LOCALIZAÇÃO

CONEXÕES RS Ponte Passo Santa Vitória I

PROJETO:
PROGRAMA DRENAGEM

LOCAL:
Estrada Passo do Santa Vitória I

DESENHO:
PLANTA DE SITUAÇÃO E PLANTA BAIXA

ÁREA DE INTERVENÇÃO:

RESPONSÁVEL TÉCNICO:
Ângela Hinterholz | 1

PROPRIETÁRIO:
Prefeitura Municipal de São Vicente do Sul

PRANCHAS Nº

6/6

DATA:
12/2025

ESCALA:
Indicada

ART:
ANGELA HINTERHOLZ
Data: 15/12/2025 16:02:28-0300
Verifique em <https://validar.dl.gov.br>