




Imagem Satélite - SITUAÇÃO

Fonte: Google
Sem Escala



Planta de Localização / Cobertura

Escala 1:250

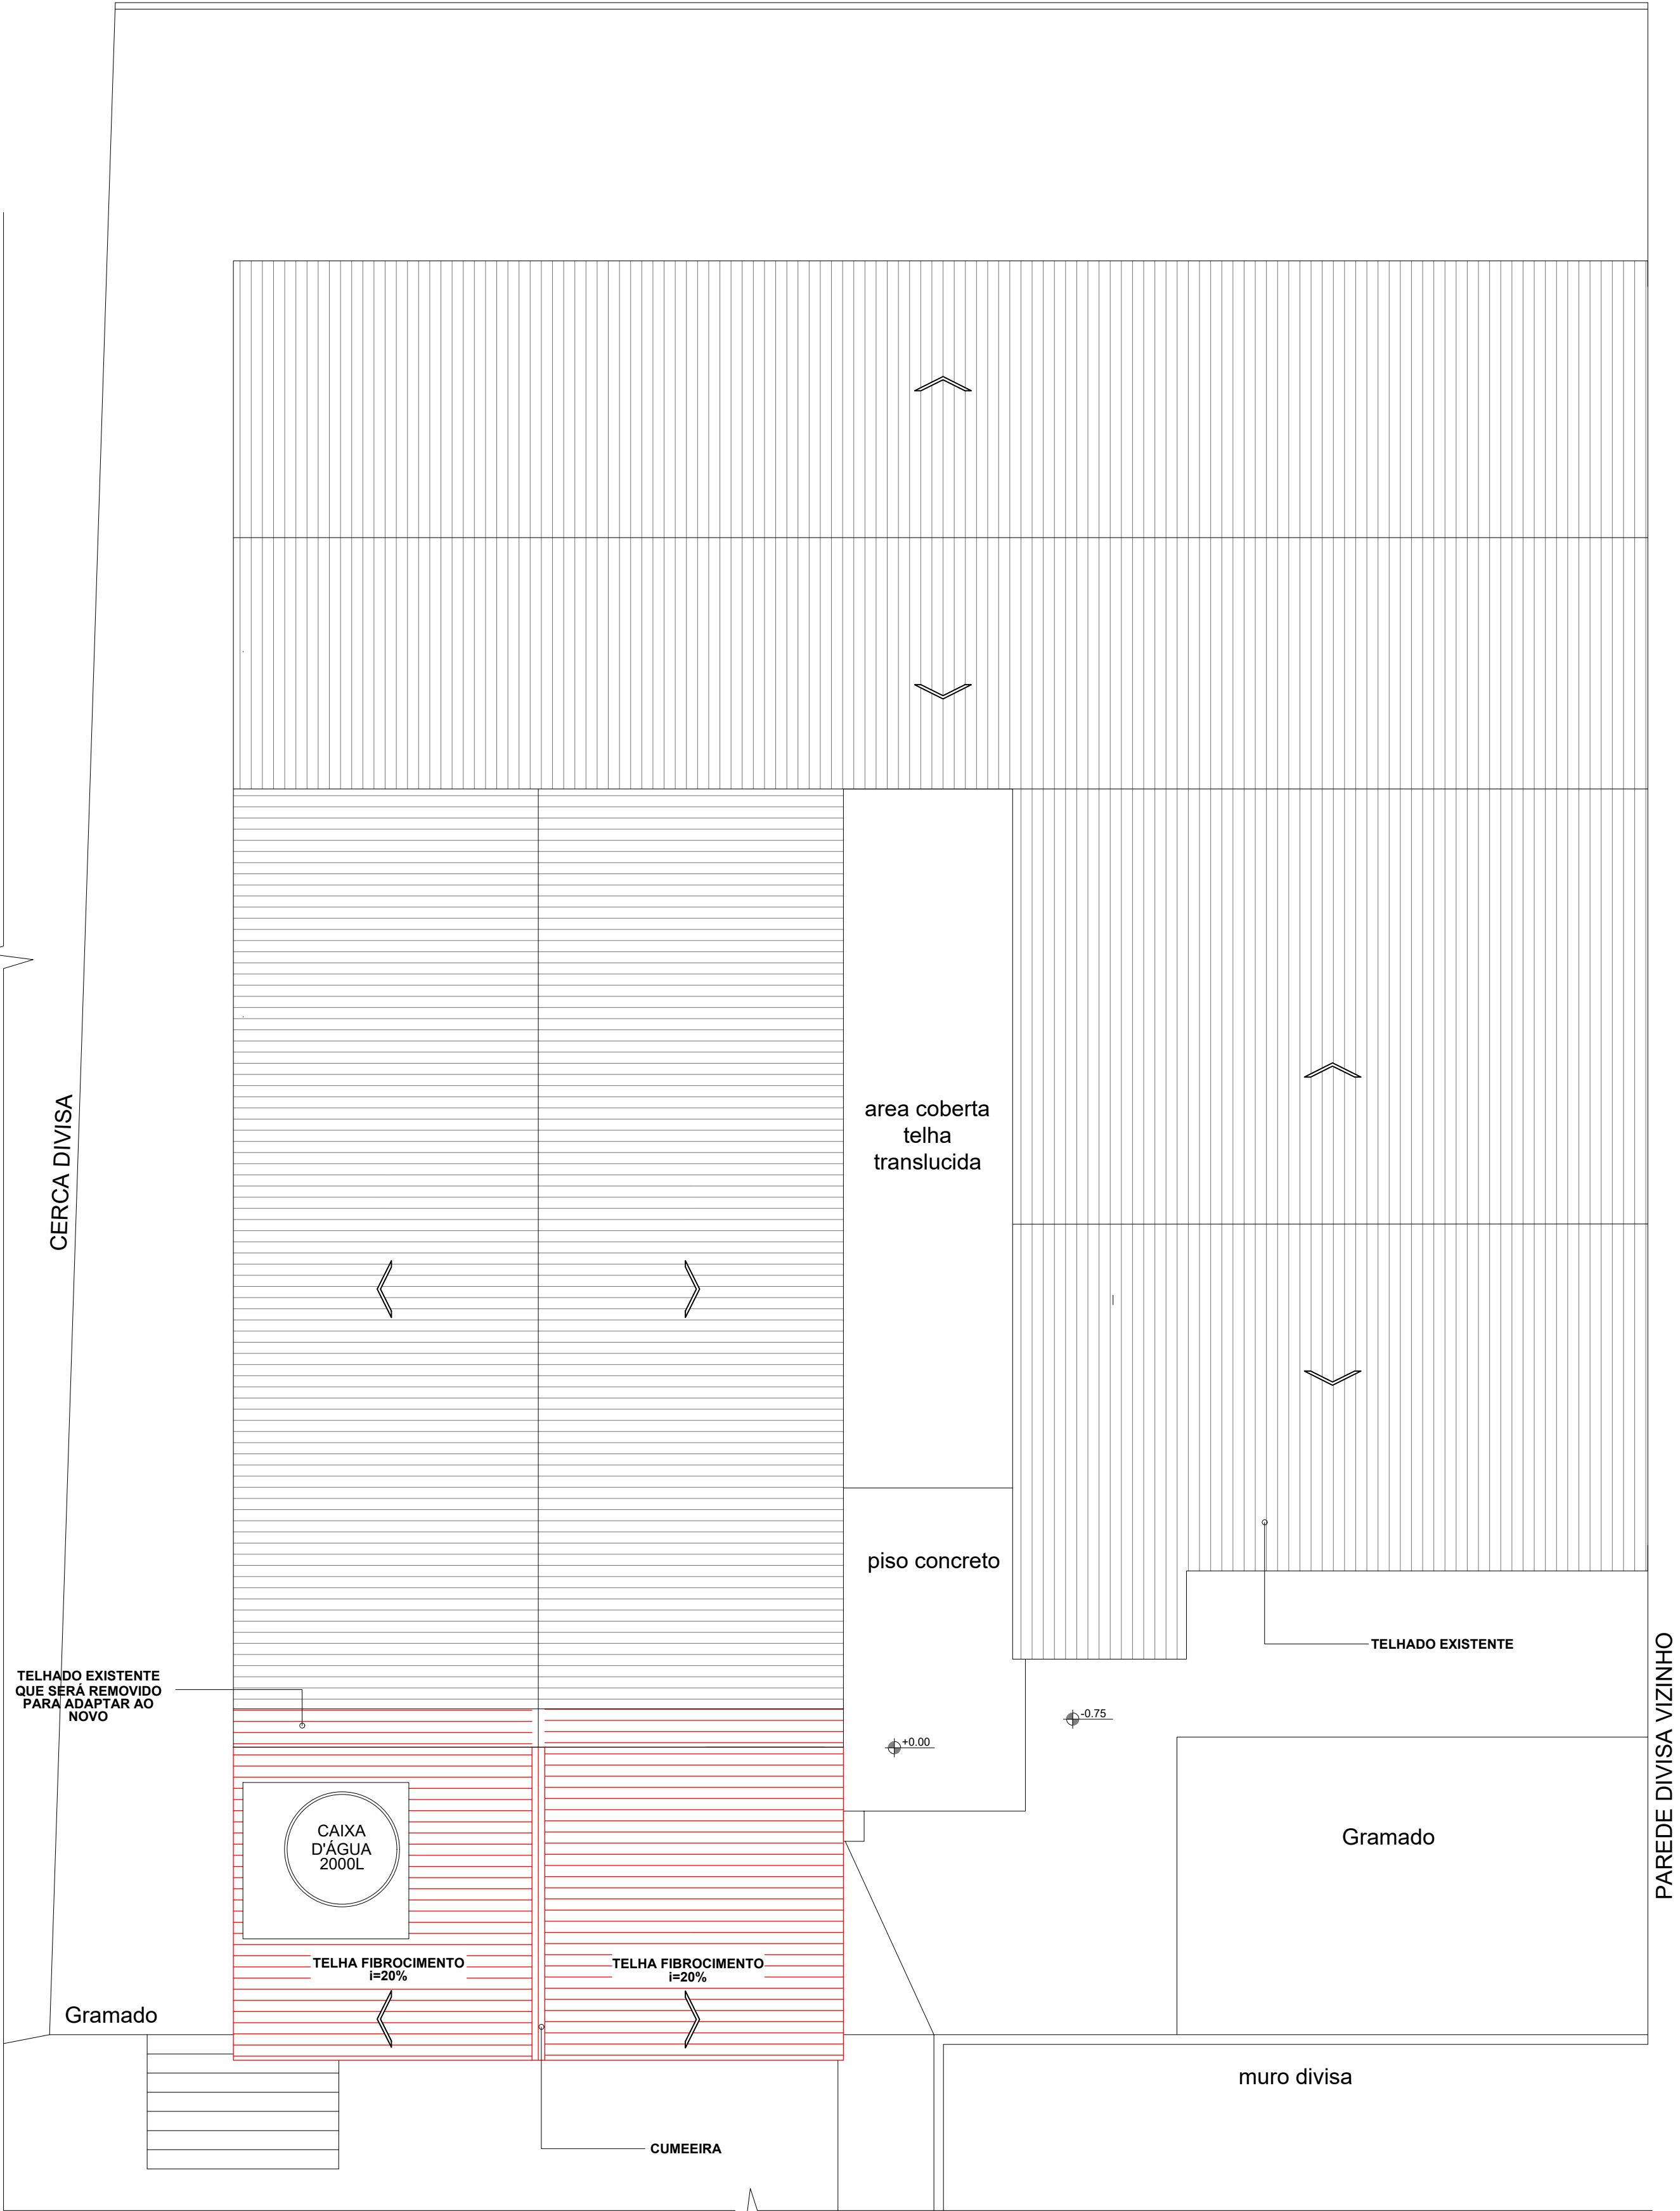

Planta de Cobertura

Escala 1:75



PROJETO: REFORMA E AMPLIAÇÃO DOS BANHEIRO DA EMEF DR. AYRES CECCONI			
LOCAL: Rua Lauro Prestes nº 10, Centro, São Vicente do Sul - RS			
PLANTA: PLANTA DE SITUAÇÃO, LOCALIZAÇÃO E COBERTURA	DATA: SETEMBRO/2026		
ART / RRT: RRT Nº 17307315	ESCALA: Indicada	ÁREA: 46,34 m²	
RESPONSÁVEL TÉCNICO: DÉBORA PIRES CAU RS/A316687-2			
PROPRIETÁRIO: Prefeitura Municipal de São Vicente do Sul			



01/07